

0 1 2 3 4 5 6 7 8 9

A

B

C

D

E

F

A

B

C

D

E

F

Objekt:

El. nacrt: RDT 808

TEHNICNI PODATKI:

OZNAKA:	KN
TOV. ST.:	.....
TIP:	N/O RAZDELILEC
LETO IZDELAVE:	2014
DEL. NAPETOST:	400/230 V AC
KRM. NAPETOST:	24 V AC
TOK:	A
MOČ:	kW
ZAŠČITA:	IP 54
SISTEM:	TN-S

OPOMBA:

VEZALNA SHEMA JE TIPSKA.

PRED IZDELAVO ELEKTRO-KRMILNE OMARE JE POTREBNO VEZALNO SHEMO PRILAGODITI STROJNI OPREMI PREZRAČEVALNE NAPRAVE, KOT:

- GLAVNO STIKALO (GLEDE NA SKUPNO ELEKTRIČNO MOČ VEČJIH PORABNIKOV KOT SO MOTORJI VENTILATORJEV IN ČRPALK)
- DIMENZIJE KABELSKIH POVEZAV (GLEDE NA ELEKTRIČNO MOČ IN ODDALJENOST PORABNIKA OD LOKACIJE ELEKTRO-KRMILNE OMARE)
- OSTALO (GLEDE NA SPECIFIČNOST, PRIPOROČILA IN NAPOTKE PROIZVAJALCA STROJNE OPREME)

SAUTER AUTOMATIKA d.o.o.  
Ljubljana

Projektiranje:	Sauter Automatika d.o.o.
Pregledal:	B. Banfi, u.d.i.e.
Risal:	M. Govednik
Datum:	14.2.2014

Objekt:

Nacrt:

RDT 808


St. projekta:

St. nacрта: KN

List:1

Listov: 7

Faza: 1.1

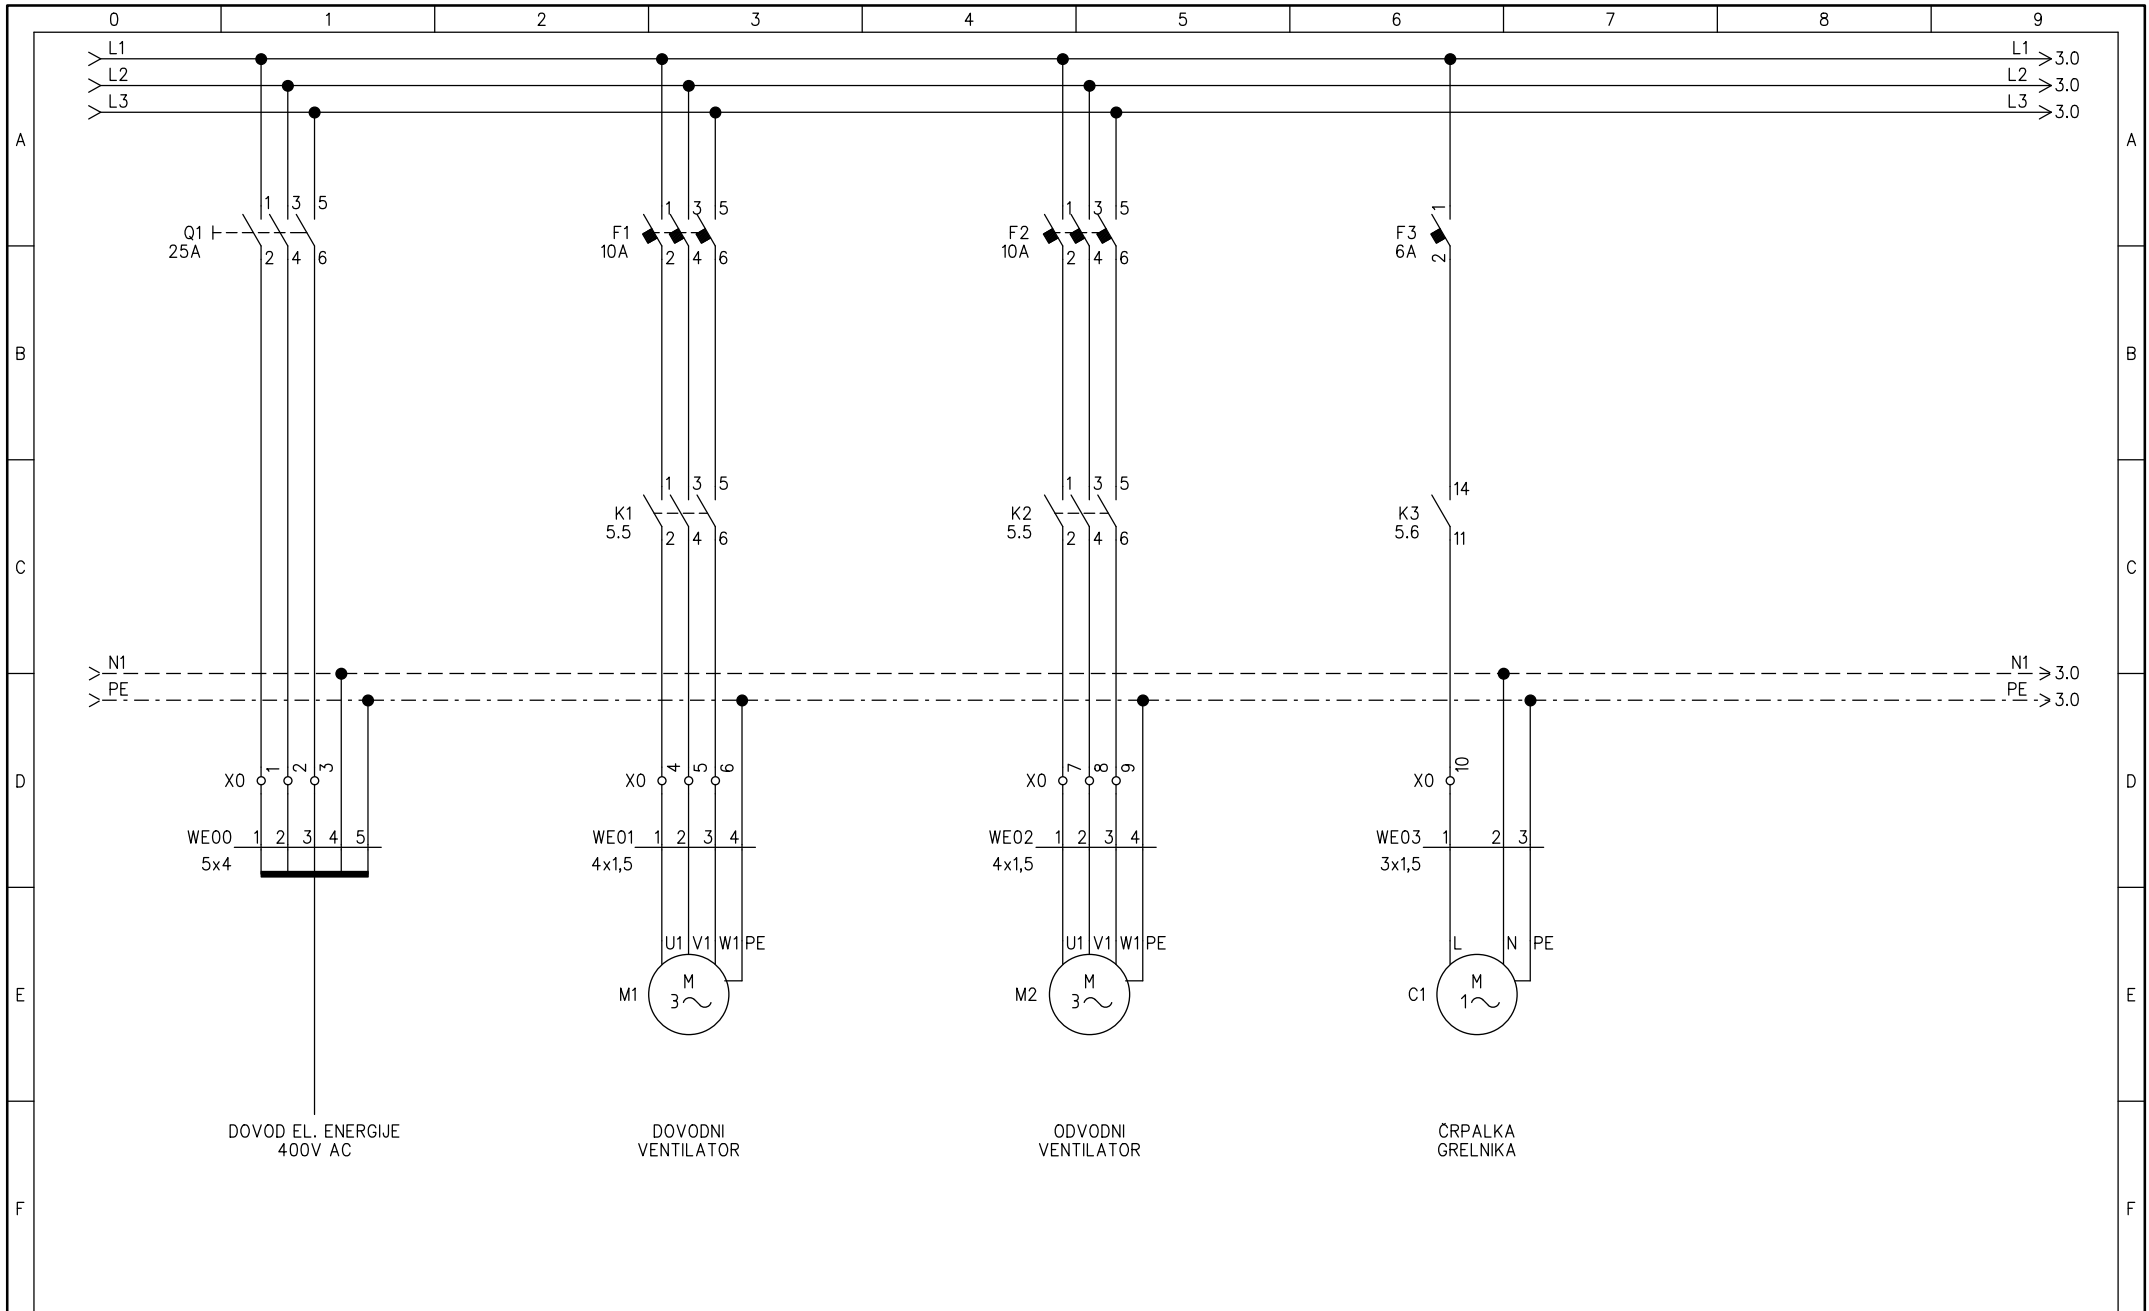

SAUTER AUTOMATIKA d.o.o.  
Ljubljana

Projektiranje:	Sauter Automatika d.o.o.
Pregledal:	B. Banfi, u.d.i.e.
Risal:	M. Govednik
Datum:	14.2.2014

Objekt:

Načrt:

RDT 808


St. projekta:

St. načrta: KN


List:2

Listov: 7

Faza: 1.1

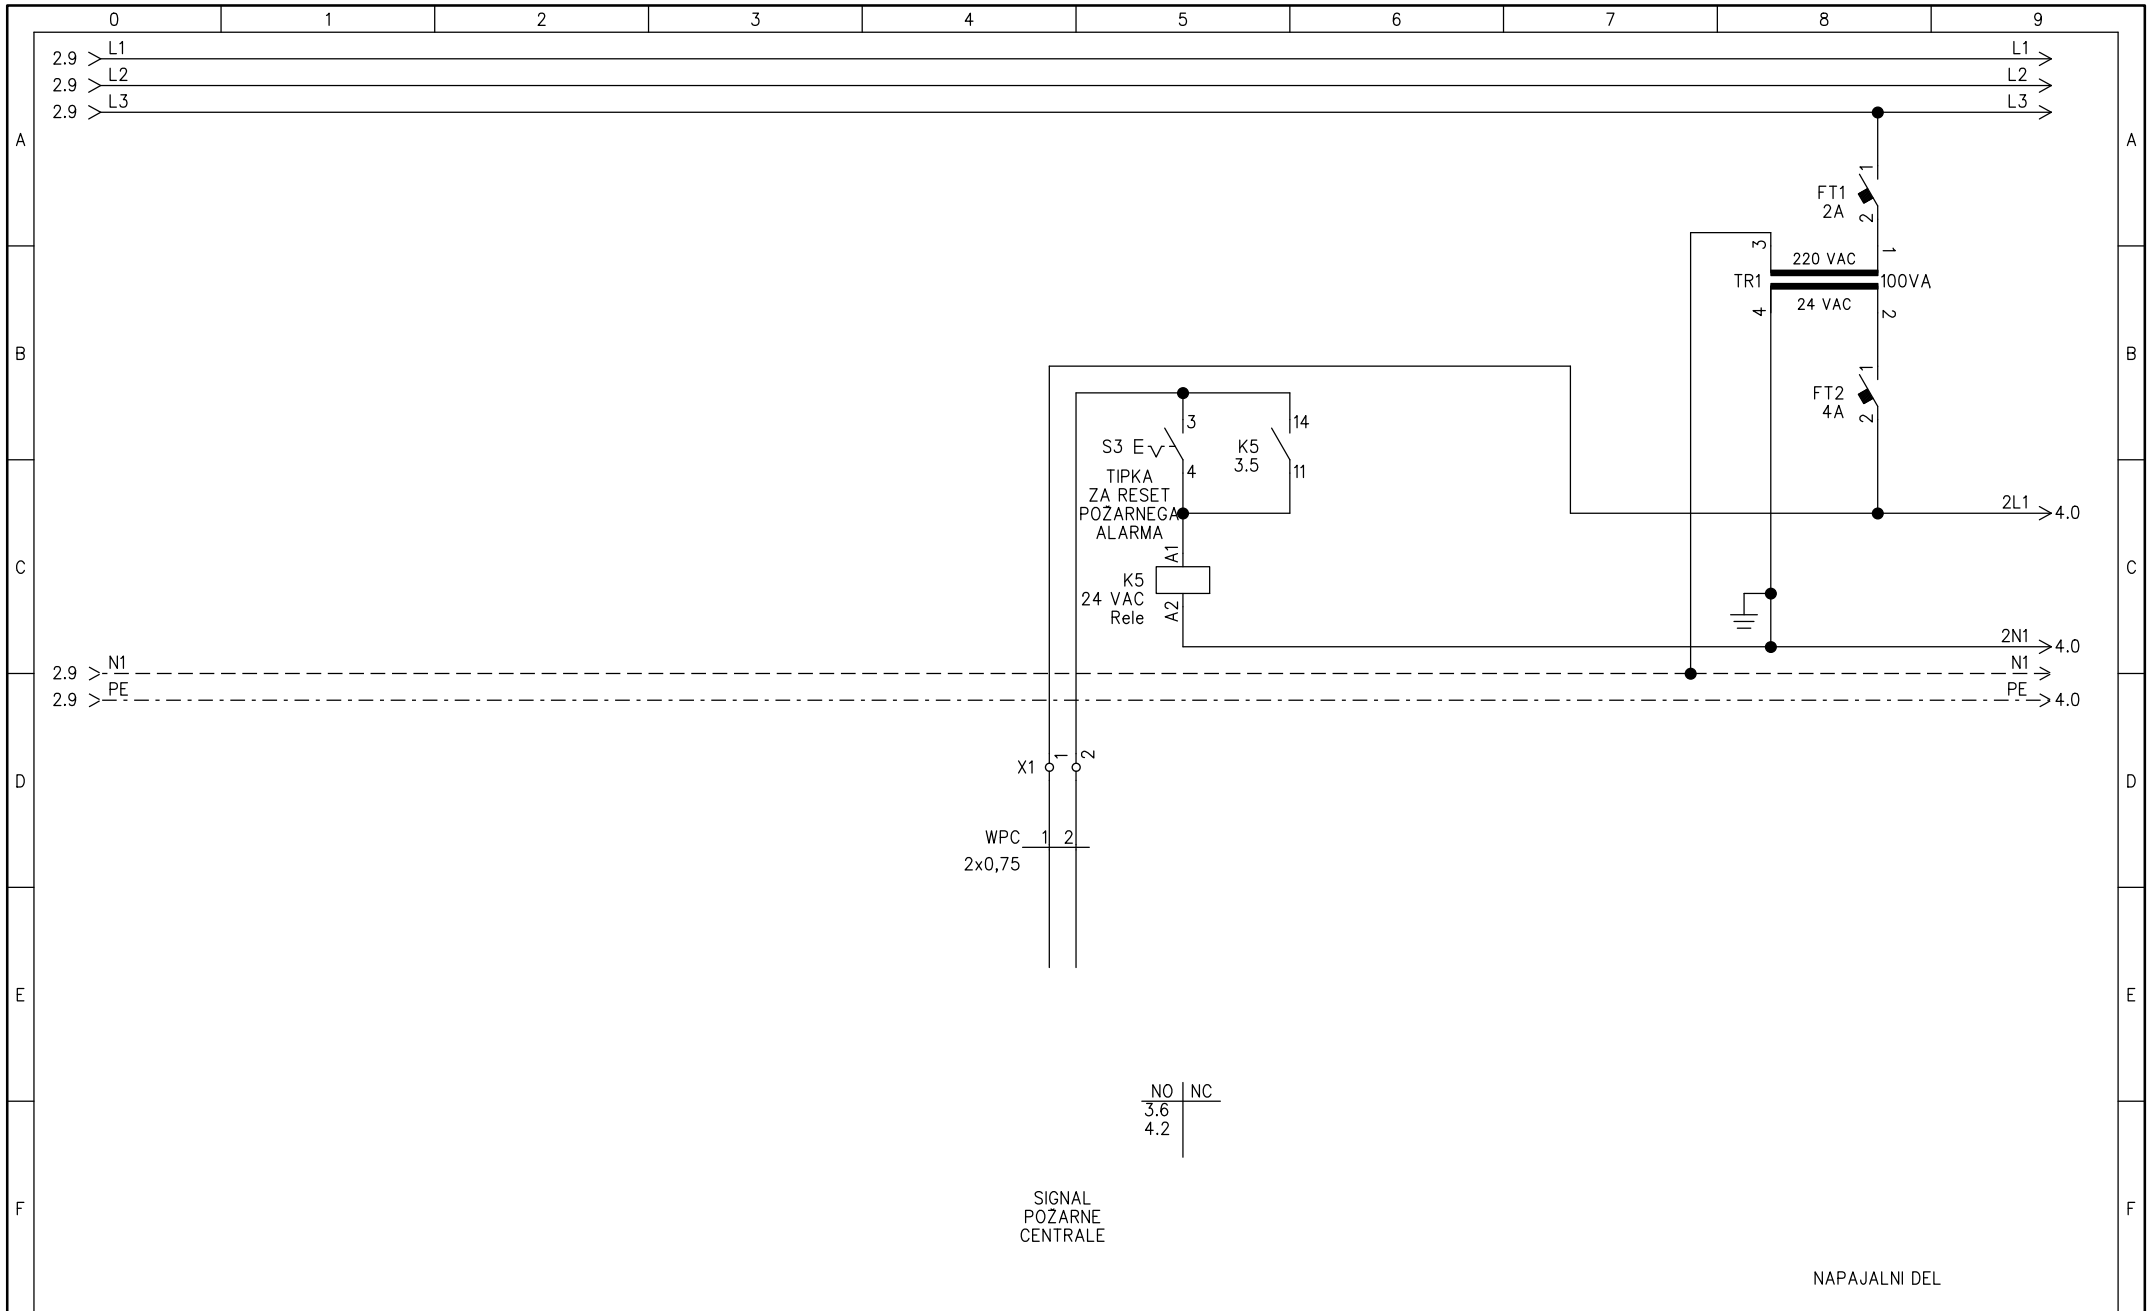

SAUTER AUTOMATIKA d.o.o. Ljubljana	Projektiranje:	Sauter Automatika d.o.o.	Objekt:	St. projekta:		
	Pregledal:	B. Banfi, u.d.i.e.	Načrt: RDT 808	St. načrta: KN		
	Risal:	M. Govednik		List:3	Listov: 7	Faza: 1.1
	Datum:	14.2.2014				

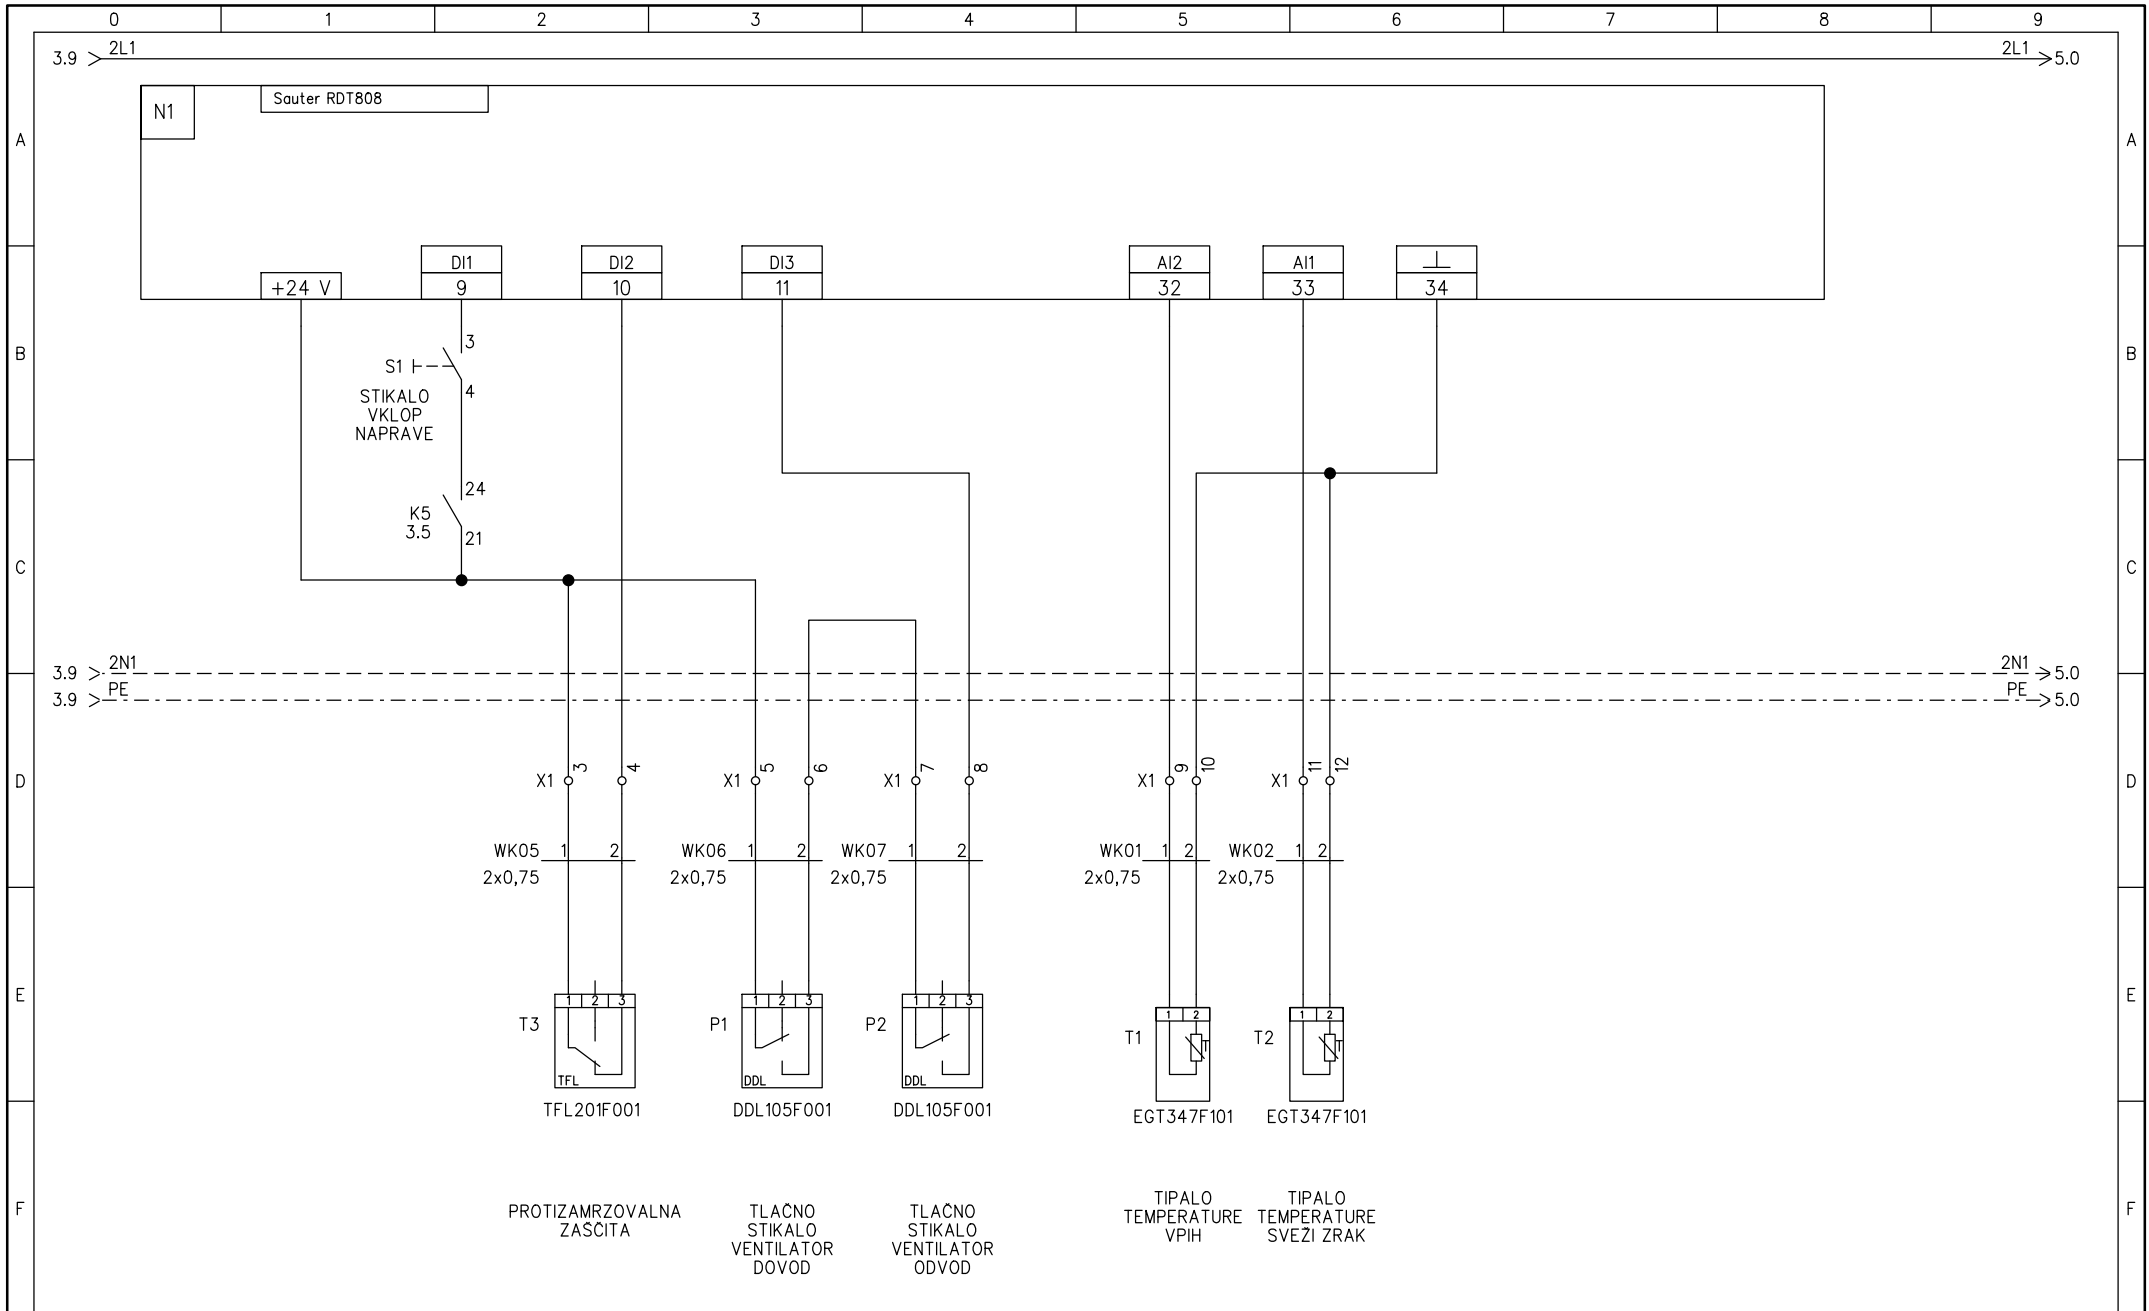

SAUTER AUTOMATIKA d.o.o.  
Ljubljana

Projektiranje: Sauter Automatika d.o.o.  
Pregledal: B. Banfi, u.d.i.e.  
Risal: M. Govednik  
Datum: 14.2.2014

Objekt:

Načrt:

RDT 808


St. projekta:

St. načrta: KN


List: 4

Listov: 7

Faza: 1.1

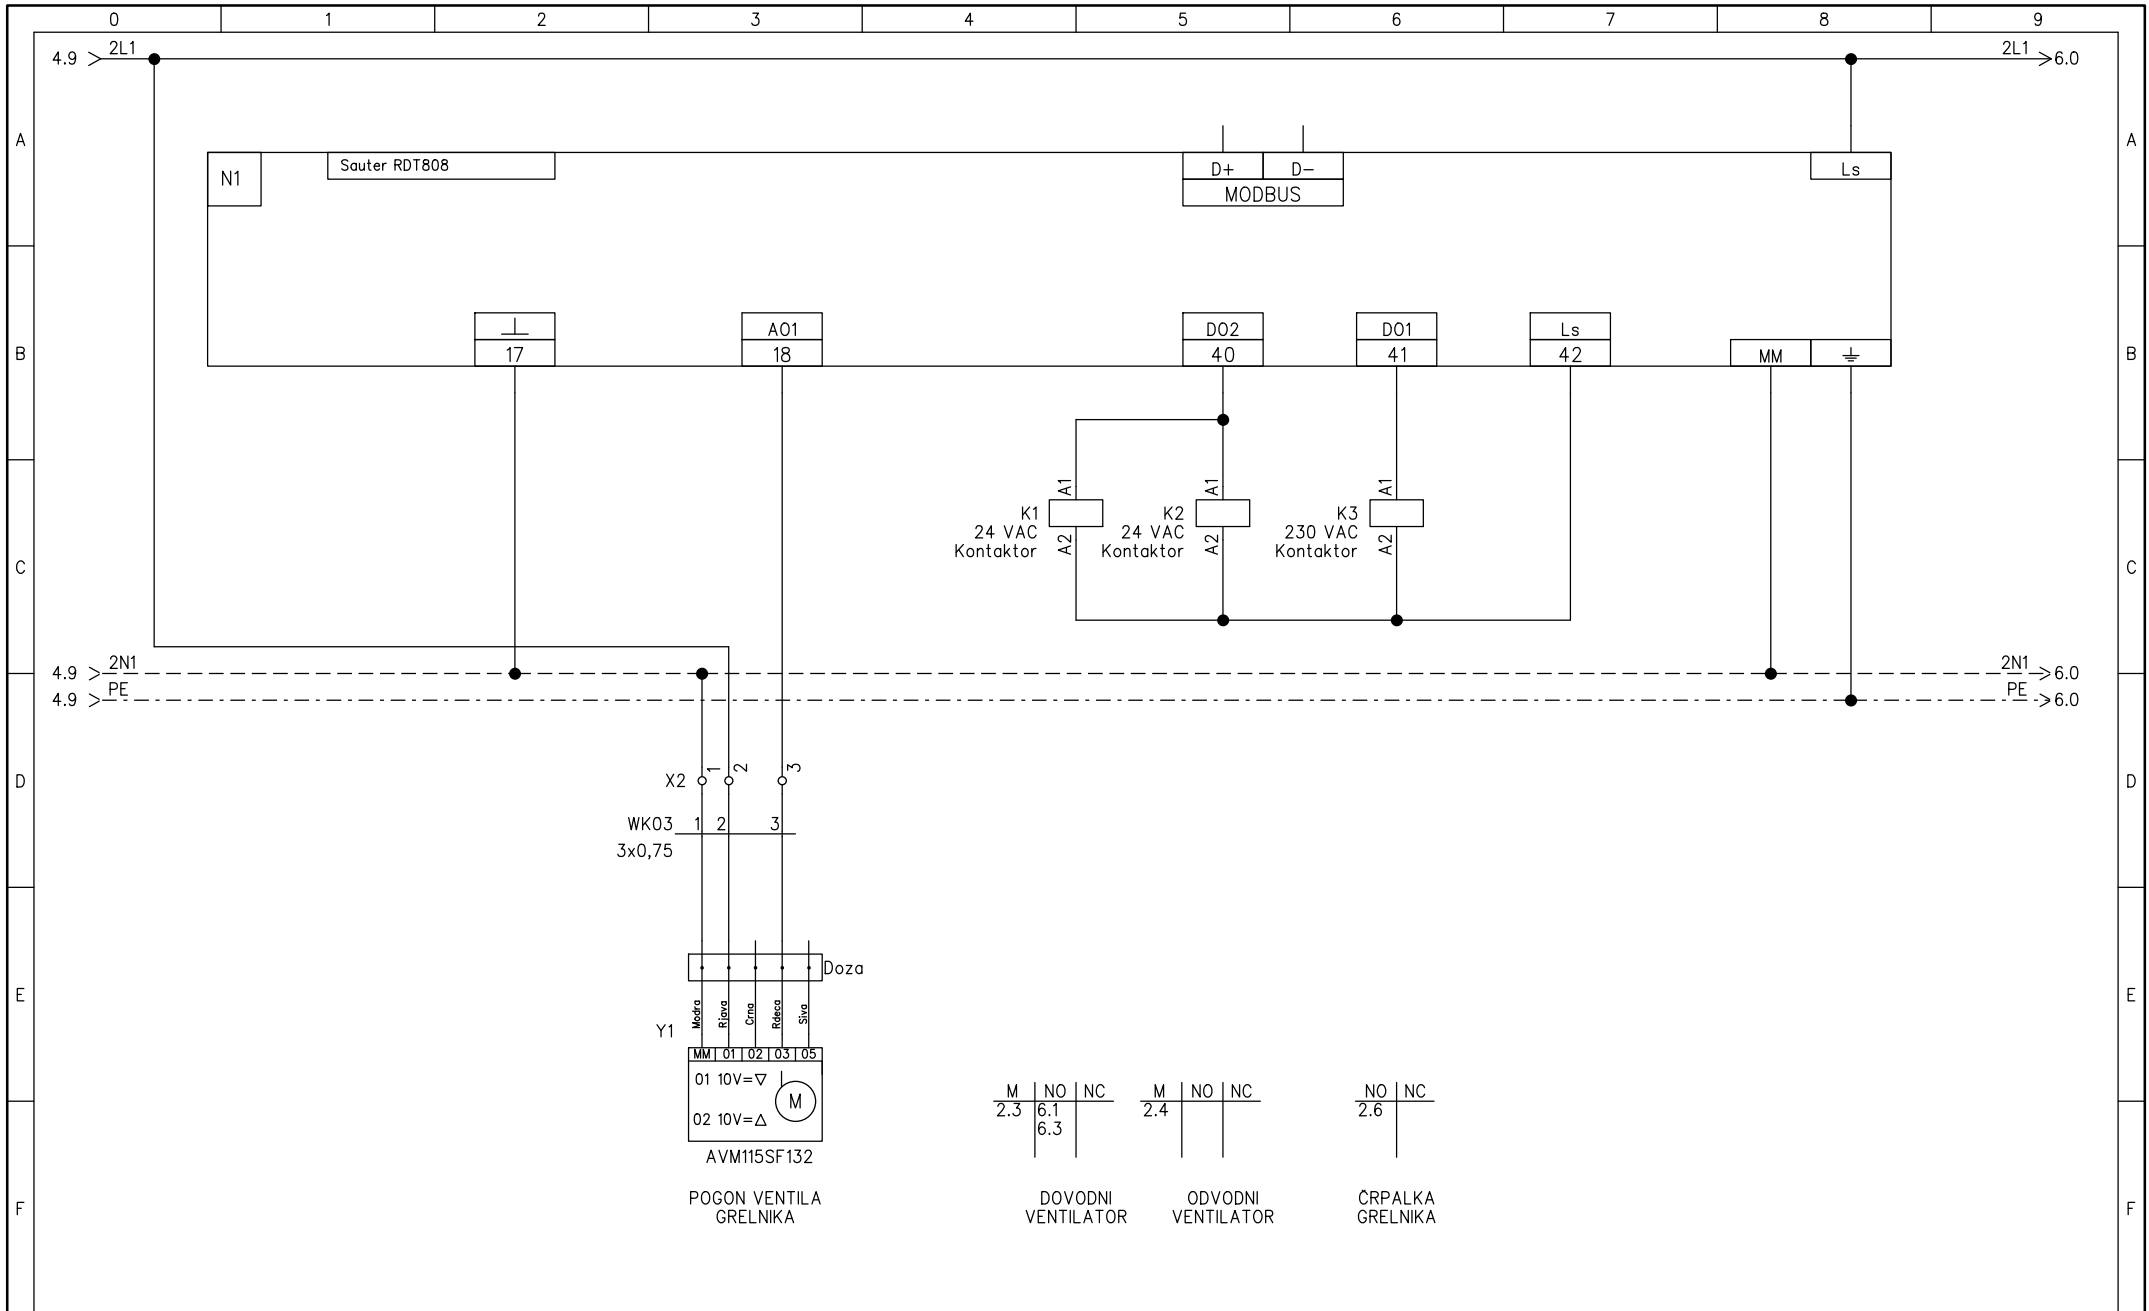



SAUTER AUTOMATIKA d.o.o. Ljubljana	Projektiranje:	Sauter Automatika d.o.o.	Objekt:	St. projekta:			
	Pregledal:	B. Banfi, u.d.i.e.		Načrt:	St. načrta: KN		
	Risal:	M. Govednik	RDT 808		List:5	Listov: 7	Faza: 1.1
	Datum:	14.2.2014					

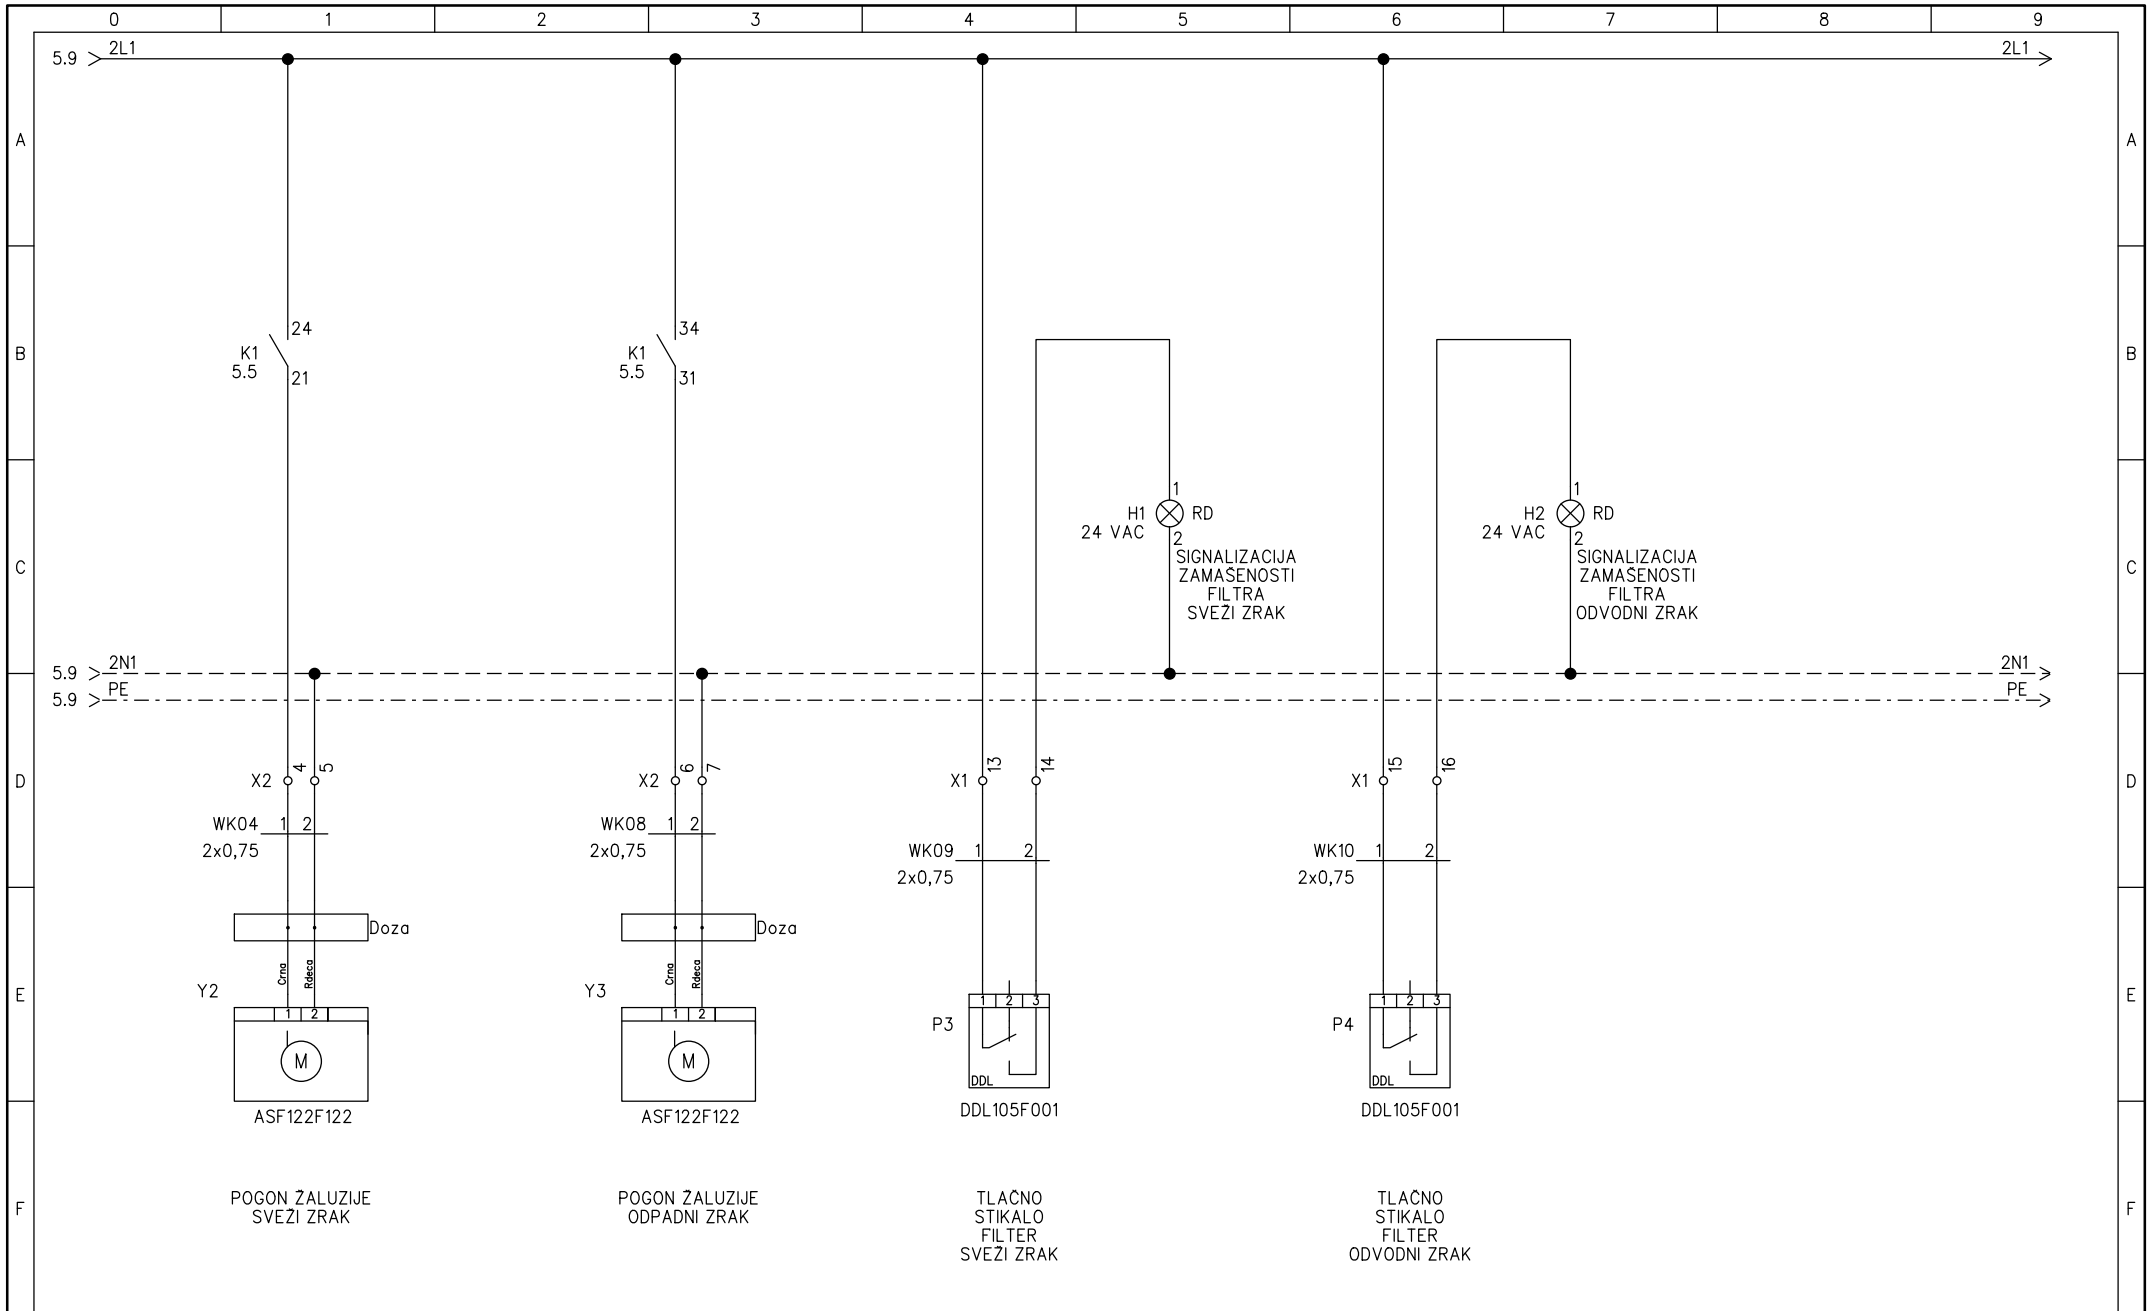

SAUTER AUTOMATIKA d.o.o. Ljubljana	Projektiranje:	Sauter Automatika d.o.o.	Objekt:	St. projekta:		
	Pregledal:	B. Banfi, u.d.i.e.	Načrt: RDT 808	St. načrta: KN		
	Risal:	M. Govednik		List:6	Listov: 7	Faza: 1.1
	Datum:	14.2.2014				

0 1 2 3 4 5 6 7 8 9

PRIMER IZGLEDA OMARE:

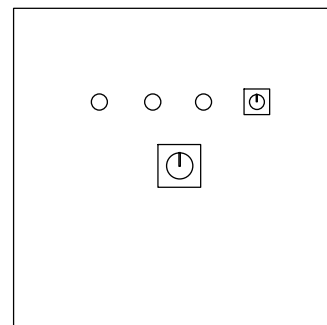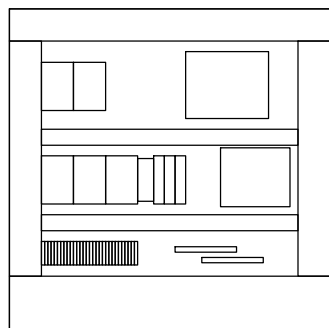

600

600

A

B

C

D

E

F

A

B

C

D

E

F

SAUTER AUTOMATIKA d.o.o.  
Ljubljana

Projektiranje:	Sauter Automatika d.o.o.
Pregledal:	B. Banfi, u.d.i.e.
Risal:	M. Govednik
Datum:	14.2.2014

Objekt:

Načrt:

RDT 808

St. projekta:

St. načrta: KN

List: 7

Listov: 7

Faza: 1.1